

Lehmann Architekten GmbH | Franz-L. Merz-Str. 5 | D-77654 Offenburg | Tel. 0781-93248-0 | Fax 0781-93248-90 | www.lehmann-architekten.de | info@lehmann-architekten.de

■

Lehmann Architekten

BDA | DWB


Projekt: Erweiterung Westbad | Freiburg

Bauherr: Freiburger Stadtbau

Planinhalt, Maßstab: M. 1:500

Projekt Pl.Nr. Index	Plangröße	Gez./Bearbeiter	Datum
753_0001_VE_02	DIN A1	ns / sst	27-04-2023

Unterschrift Bauherr _____ Unterschrift Architekt _____

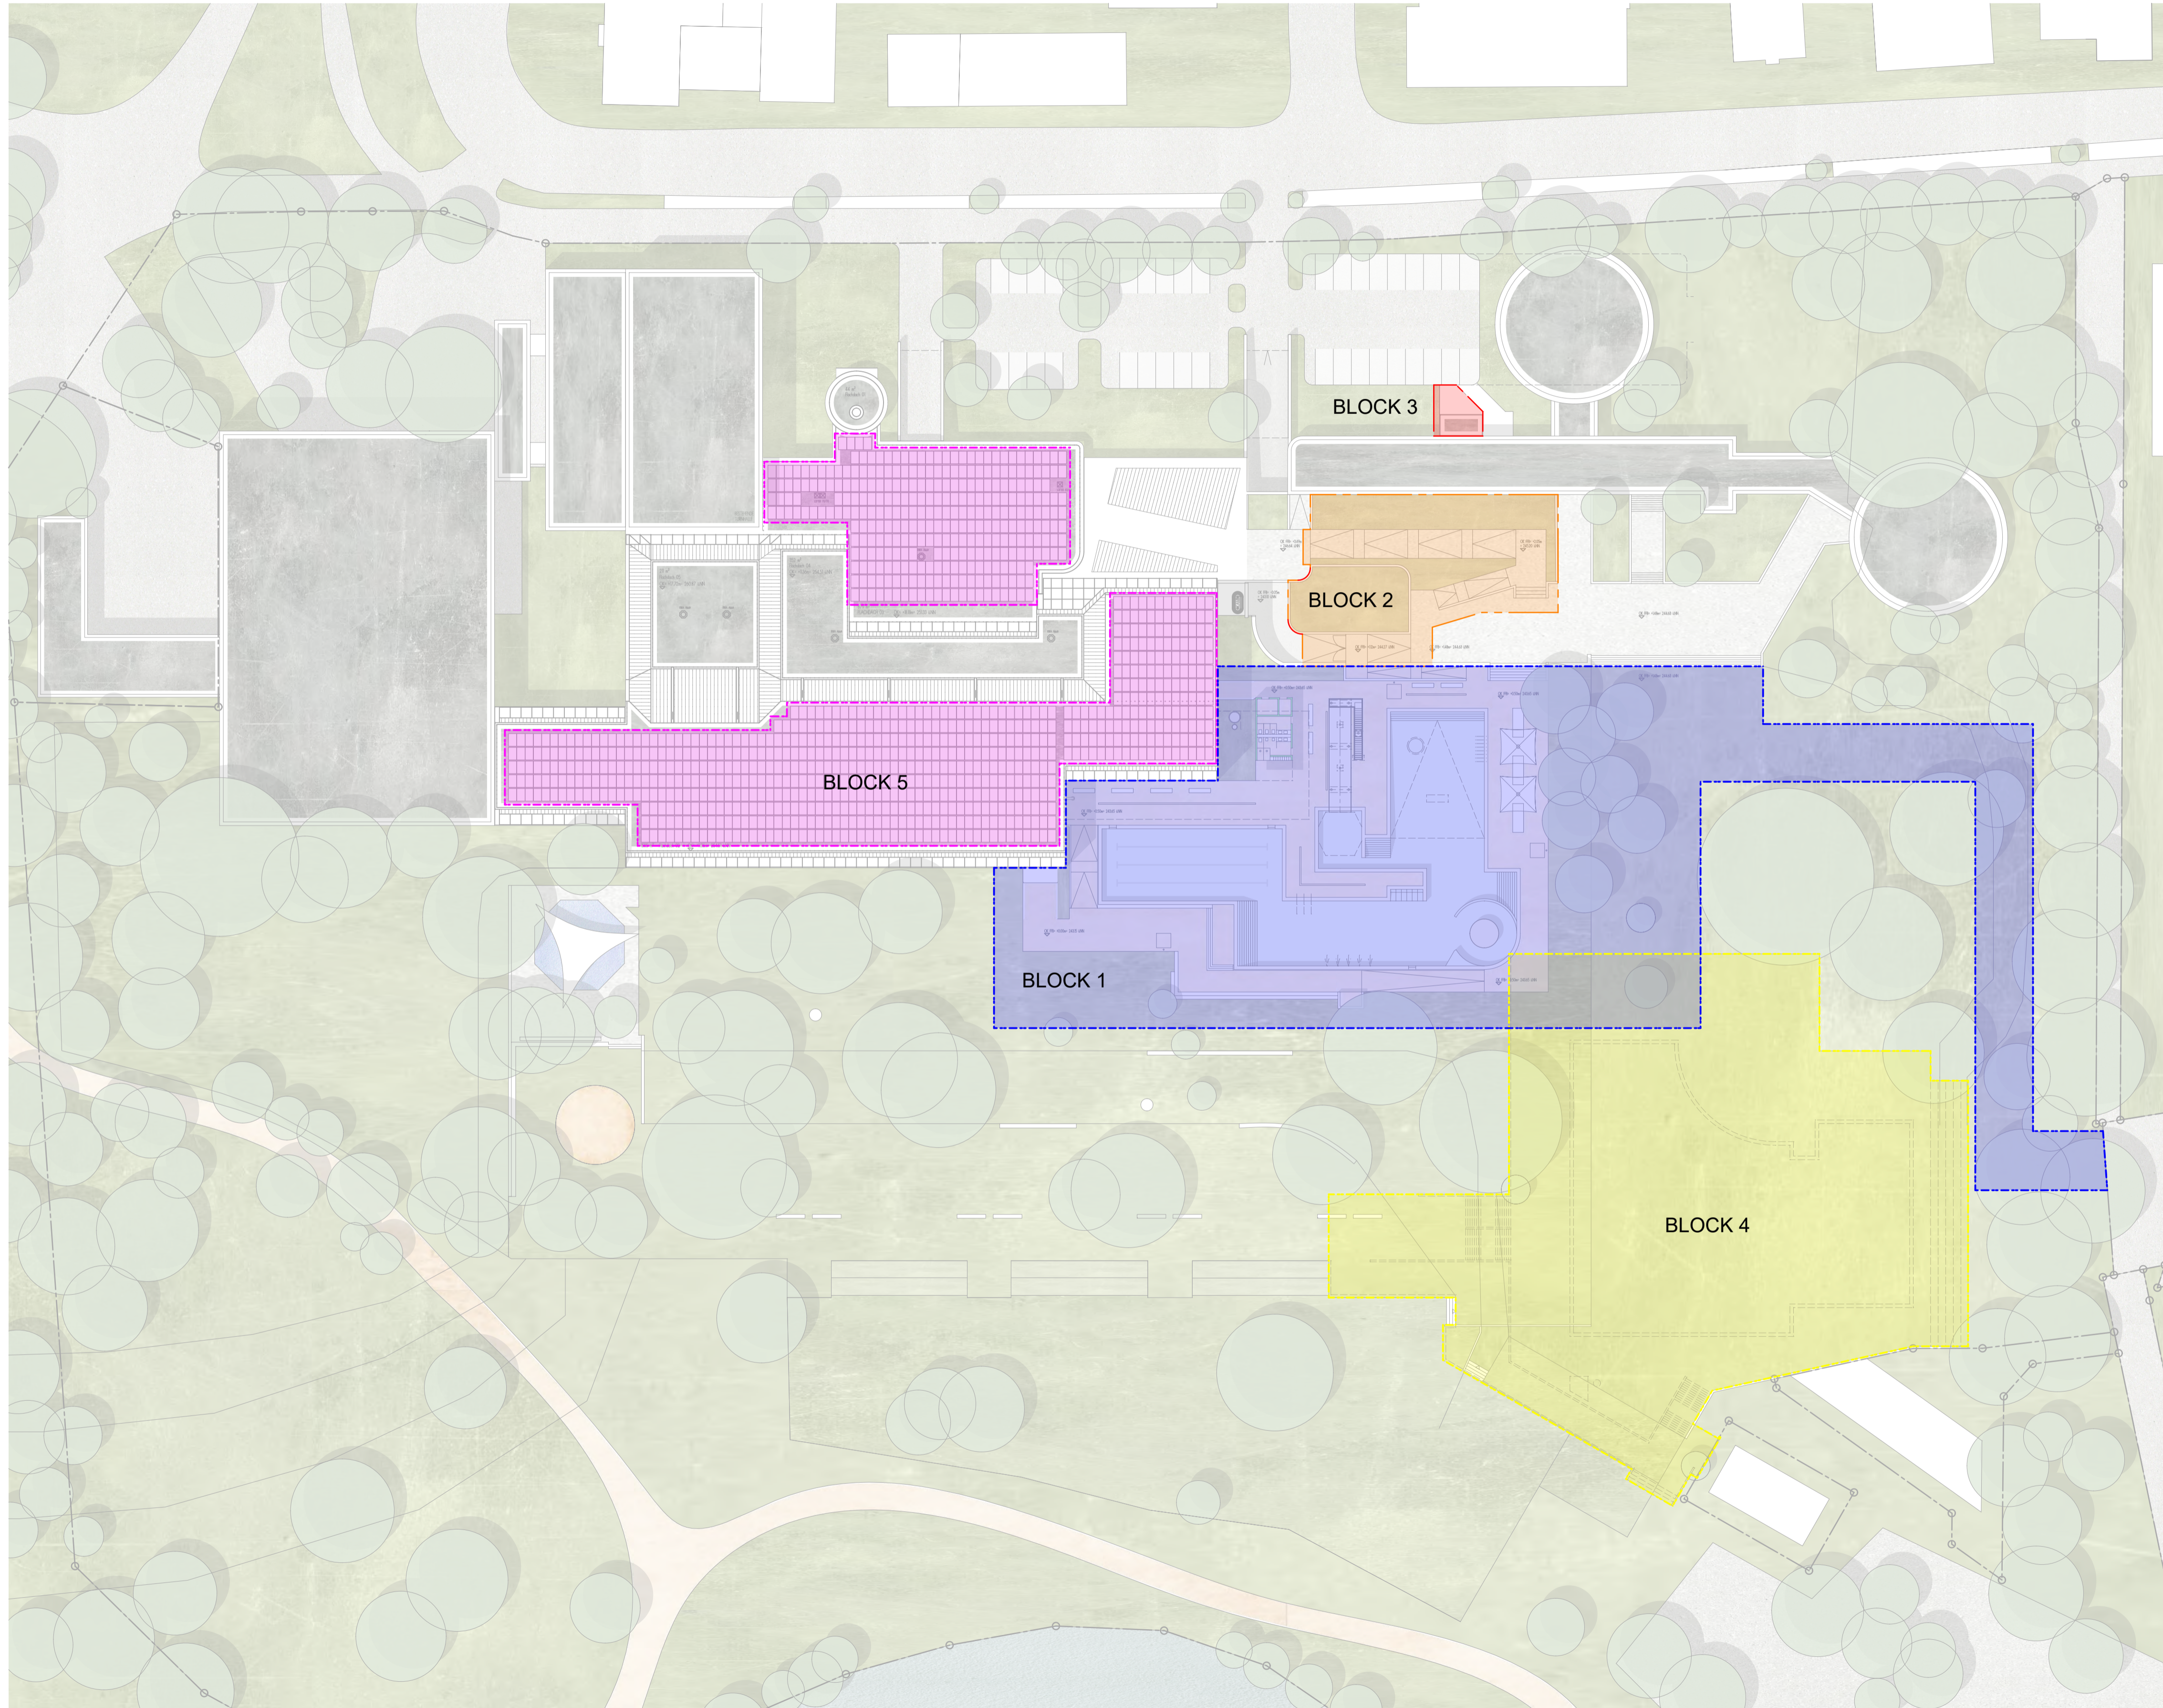

Lehmann Architekten GmbH | Franz-L. Merys-Straße 5 | D-77654 Offenburg | Tel 0781-93248-0 | Fax 0781-93248-90 | www.lehmann-architekten.de | info@lehmann-architekten.de

■


Lehmann Architekten

BDA | DWB

<small>Projekt</small>			
Erweiterung Westbad Freiburg			
<small>Bauherr</small>			
Freiburger Stadtbau			
<small>Planinhalt, Maßstab</small>			
Lageplan inkl. Kostenbereiche			M. 1:500
<small>Projekt Pl.Nr. Index</small>	<small>Plangröße</small>	<small>Gez./Bearbeiter</small>	<small>Datum</small>
753_0010_VE_02	DIN A1	ns / sst	27-04-2023

Unterschrift Bauherr _____ Unterschrift Architekt _____



753_0010_02_VE_GR_LP_500_A1_Kostenbereiche

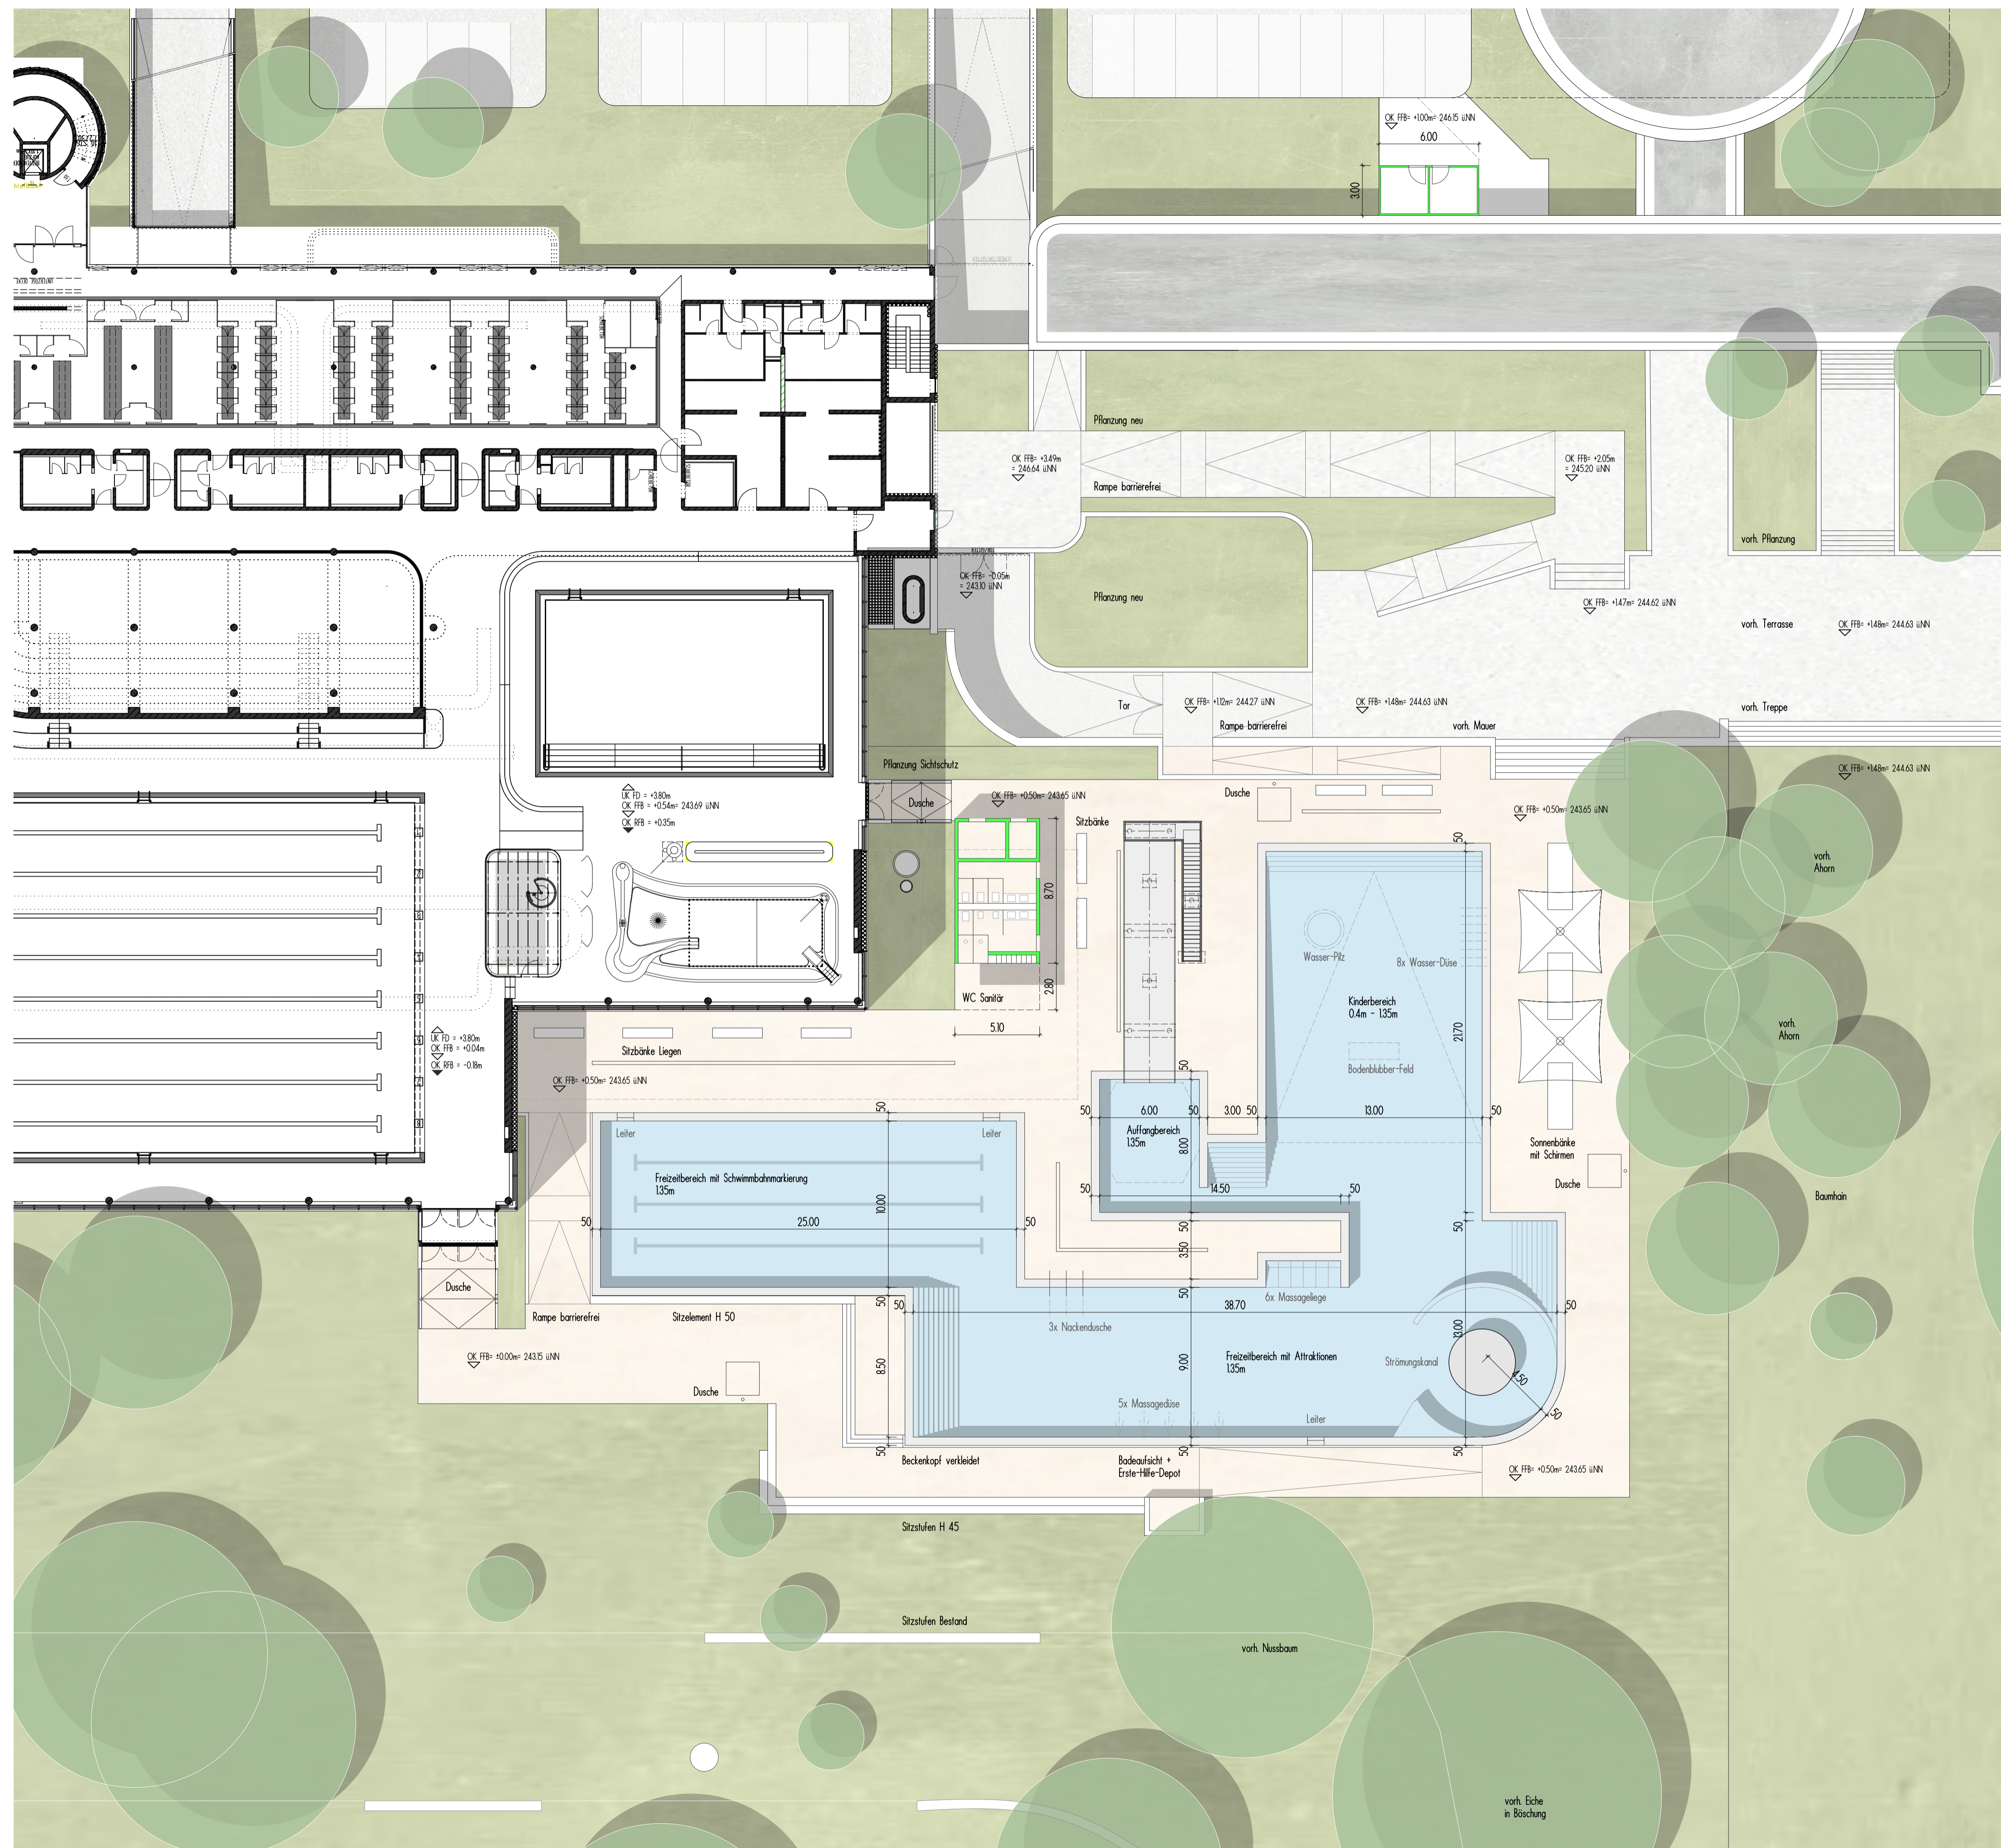

Lehmann Architekten GmbH | Franz-L. Merz-Str. 5 | D-77654 Offenburg | Tel. 0781-93248-0 | Fax 0781-93248-90 | www.lehmann-architekten.de | info@lehmann-architekten.de

Lehmann Architekten
BDA | DWB

Projekt			
Erweiterung Westbad Freiburg			
Bauherr			
Freiburger Stadtbau			
Planinhalt, Maßstab			
Grundriss Erdgeschoss Badeplatte			M. 1:200
Projekt Pl.Nr. Index	Plangröße	Gez./Bearbeiter	Datum
753_0003_VE_02	DIN A1	ns / sst	27-04-2023

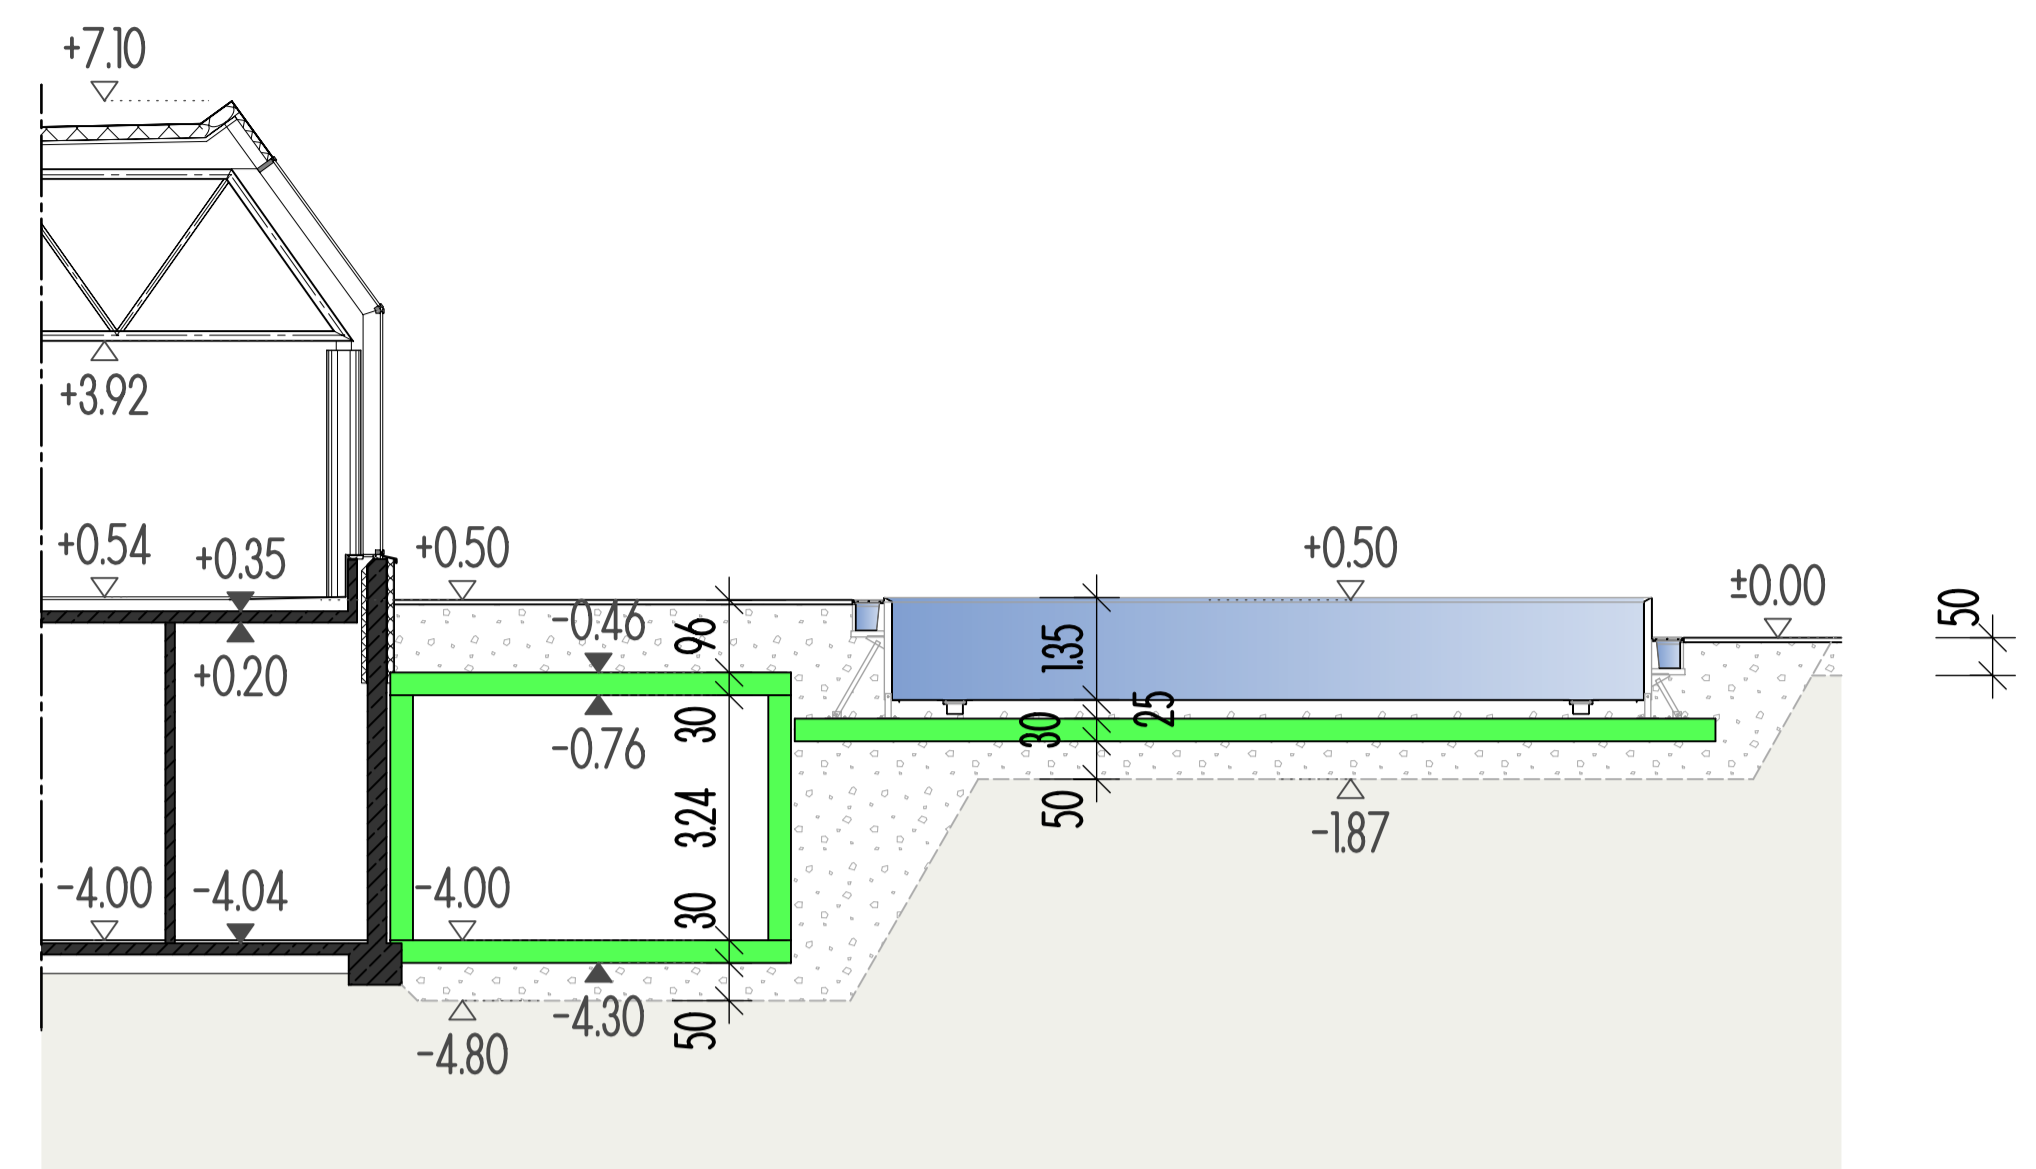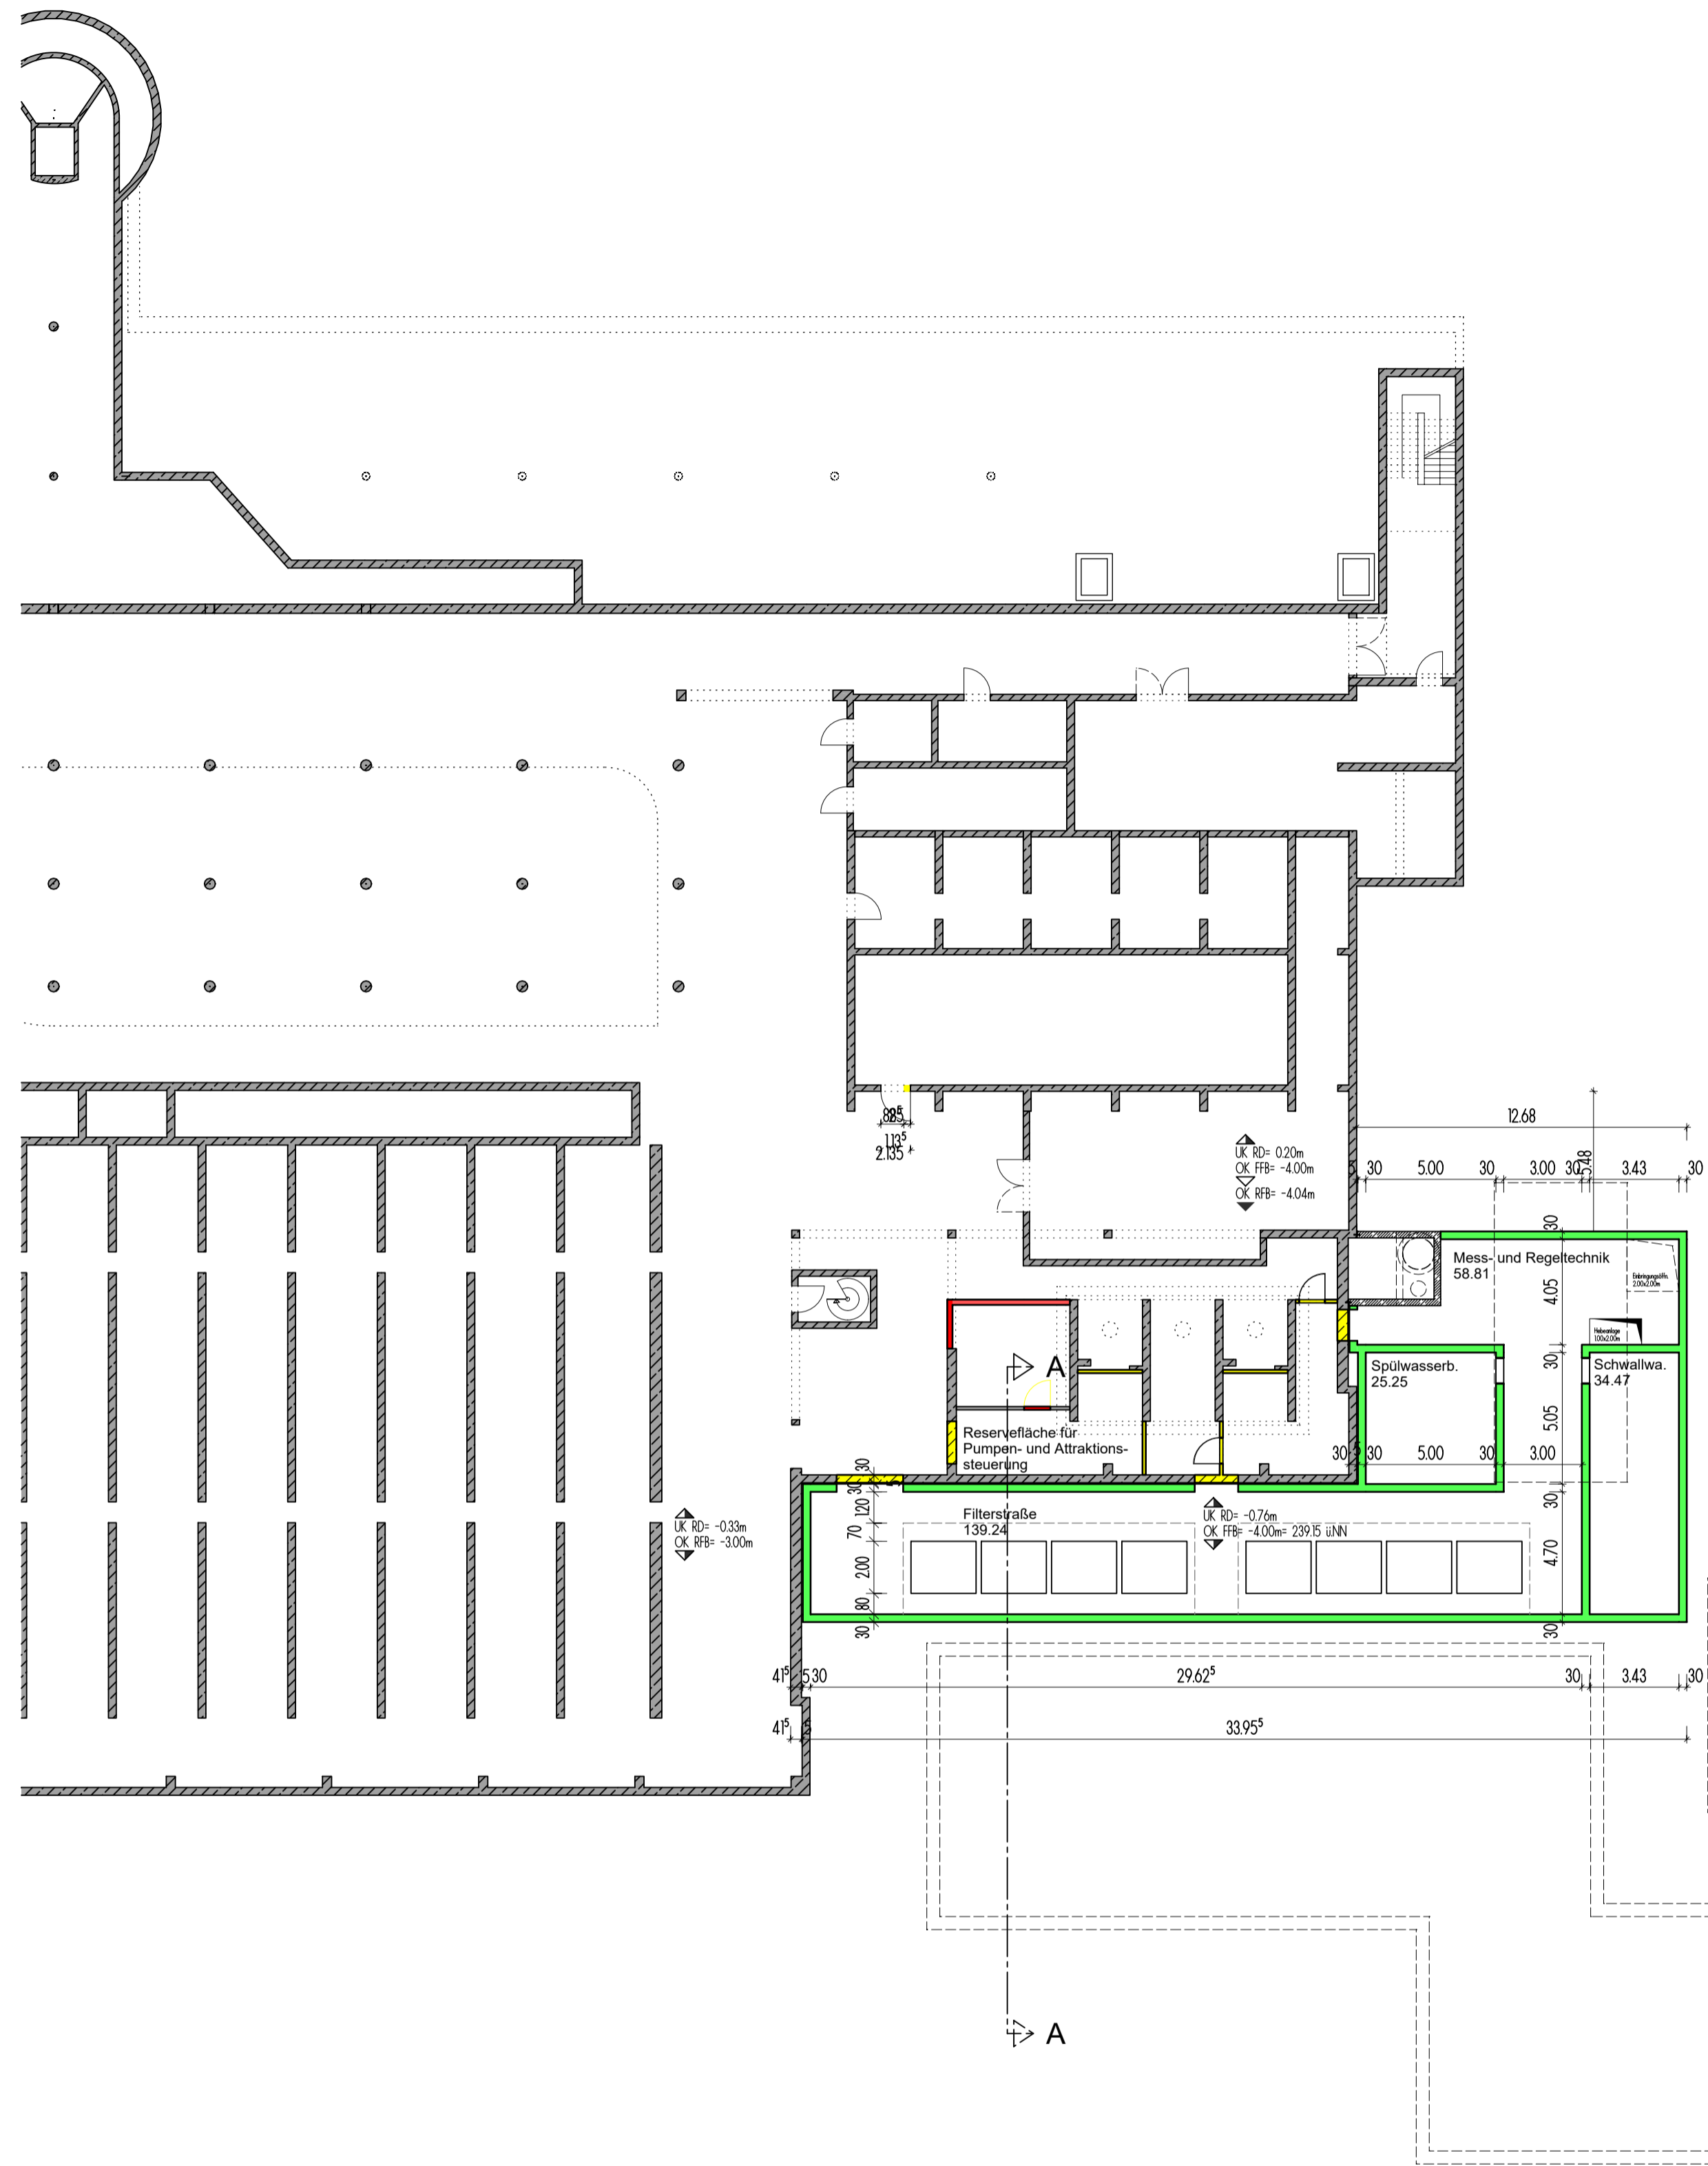

Schnitt A-A Maßstab 1:100

Lehmann Architekten GmbH | Franz-L. Merz-Str. 5 | D-77654 Offenburg | Tel. 0781-93248-0 | Fax 0781-93248-90 | www.lehmann-architekten.de | info@lehmann-architekten.de

Lehmann Architekten
BDA | DWB

Projekt			
Erweiterung Westbad Freiburg			
Bauherr			
Freiburger Stadtbau			
Planinhalt, Maßstab			
Grundriss Untergeschoss Technische Ebene Schnitt A-A M. 1:200			
Projekt Pl.Nr. Index	Plangröße	Gez./Bearbeiter	Datum
753_0002_VE_02	DIN A1	ns / sst	27-04-2023

Unterschrift Bauherr | Unterschrift Architekt
753_0002_02_VE_GR_UG_200_A1